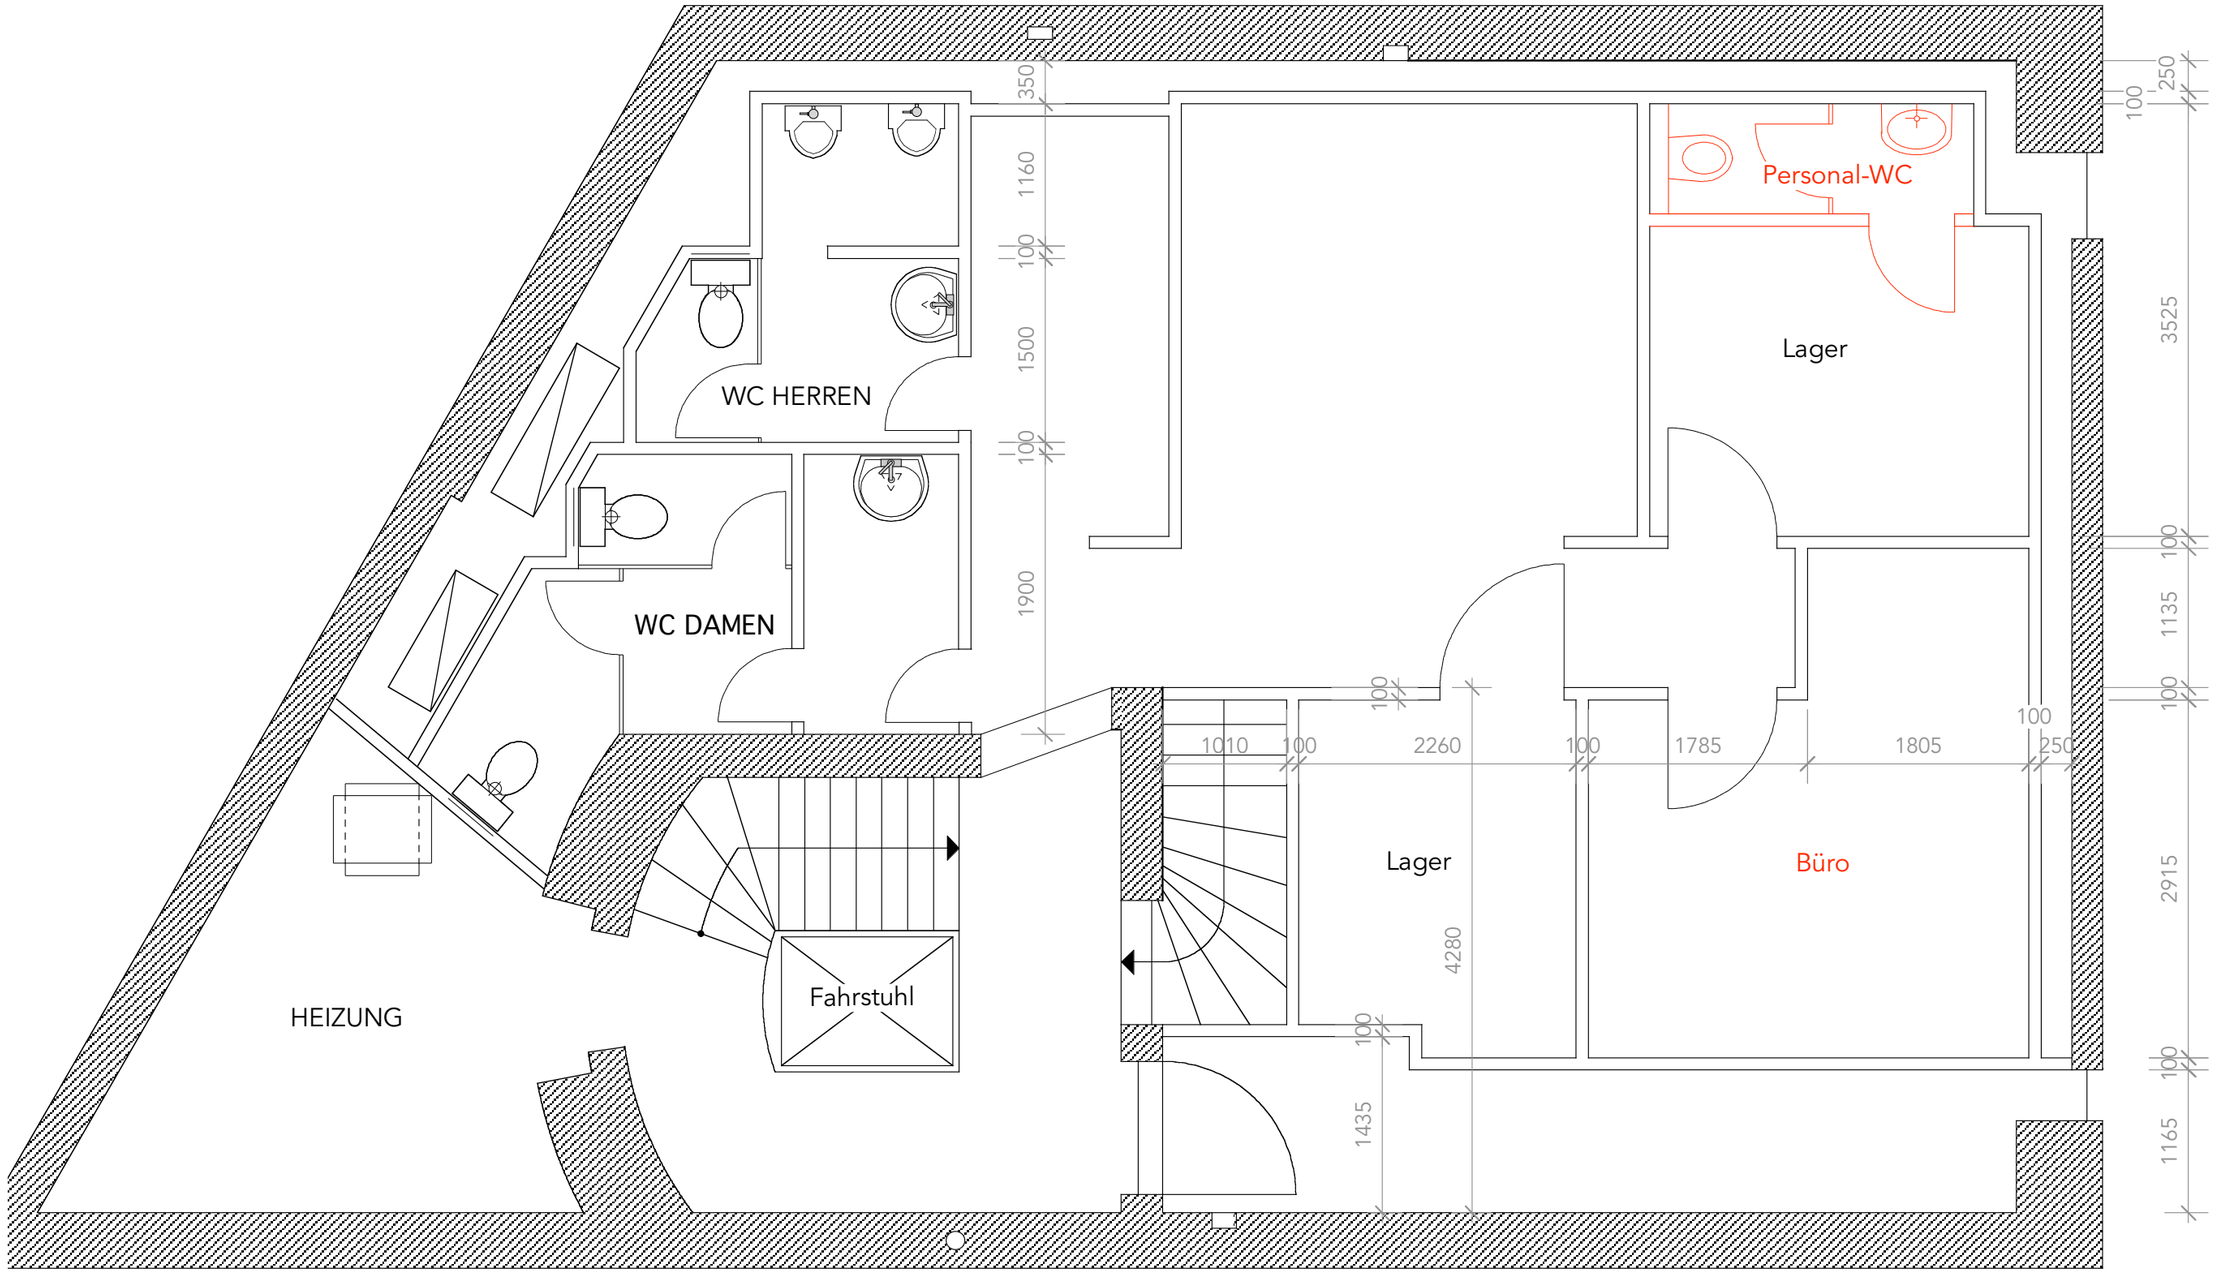

ALLE MAßE SIND VOR ORT ZU PRÜFEN!

geändert, 20.06.2007

Rathausstrasse 3 | Kellergeschoss | Grundriss M. 1:50 | Stand 13.04.2007