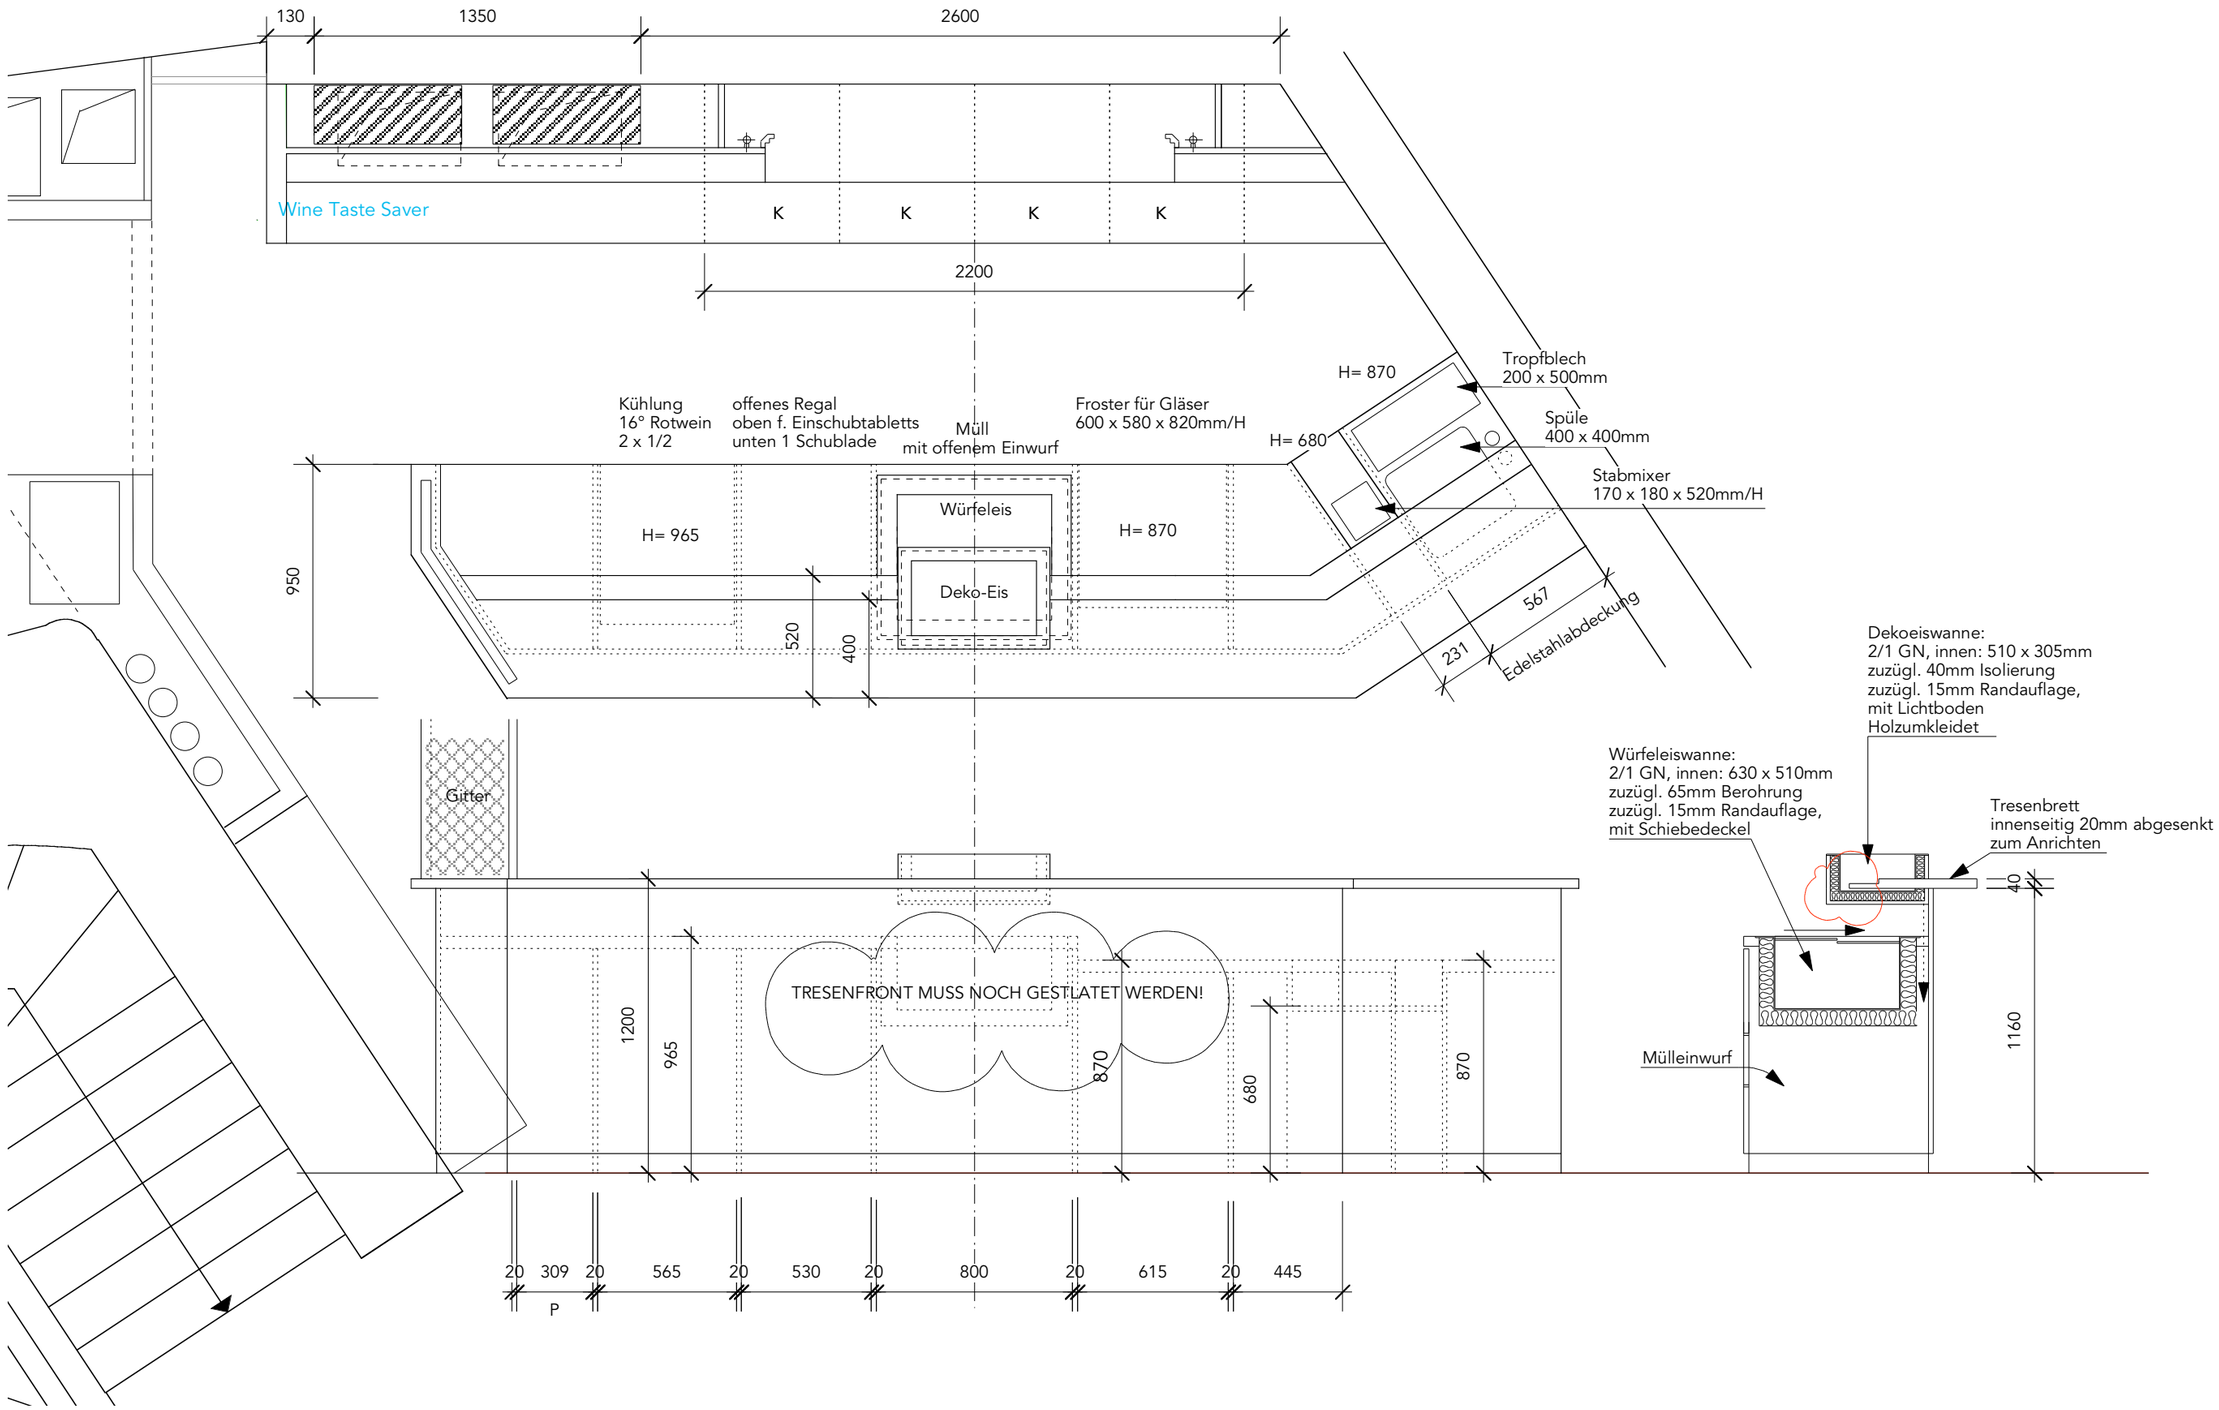

ALLE MAßE SIND VOR ORT ZU PRÜFEN!

überarbeitet, 17.08.2007
überarbeitet, 15.08.2007

Le Lion - Rathausstrasse 3 - Hamburg | Erdgeschoss | Grundriss nach Aufmaß M. 1:25 | Stand 26.06.2007