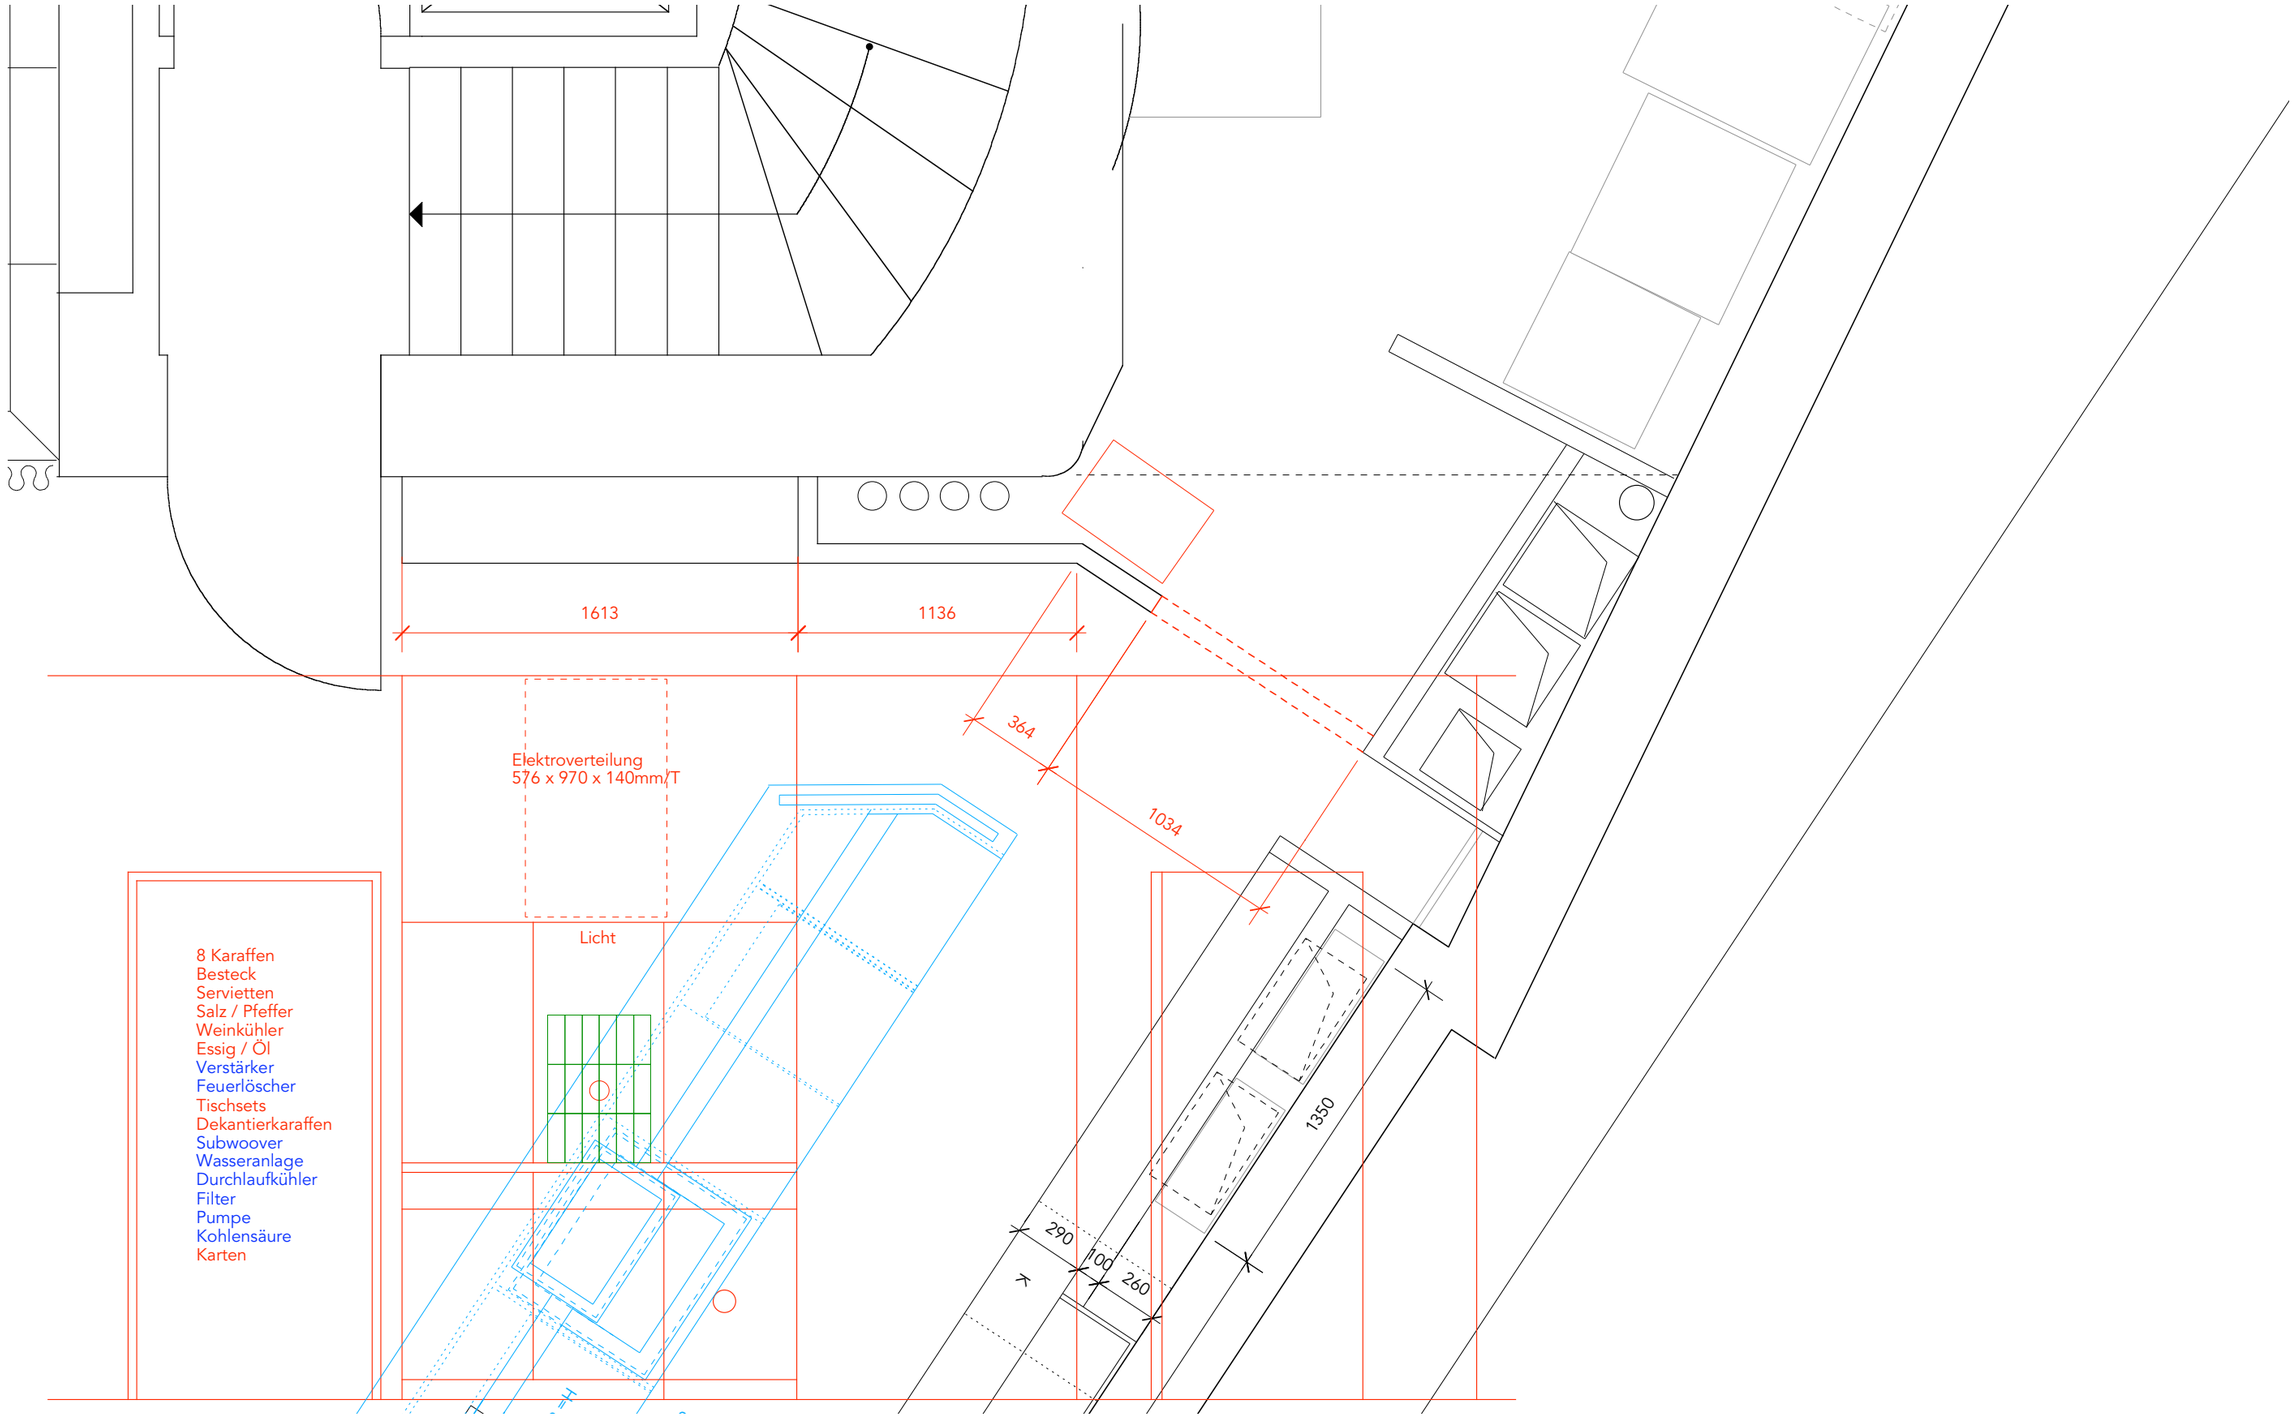


ALLE MAßE SIND VOR ORT ZU PRÜFEN!

Le Lion - Rathausstrasse 3 - Hamburg  Erdgeschoss  Servicemöbel Ansicht M. 1:25  Stand 17.08.2007